ΕΦΗΜΕΡΙΣ ΤΗΣ ΚΥΒΕΡΝΗΣΕΩΣ
ΤΗΣ ΕΛΛΗΝΙΚΗΣ ΔΗΜΟΚΡΑΤΙΑΣ

ΕΝ ΑΘΗΝΑΙΣ ΤΗι 7 ΙΟΥΝΙΟΥ 1977 | ΤΕΥΧΟΣ ΤΕΤΑΡΤΟΝ | ΑΡΙΘΜΟΣ ΦΥΛΛΟΥ 182

ΠΕΡΙΕΧΟΜΕΝΑ

ΑΠΑΛΛΟΤΡΙΩΣΕΙΣ

ΑΠΟΦΑΣΕΙΣ

ΑΝΑΚΟΙΝΩΣΕΙΣ

ΠΟΛΕΟΔΟΜΙΑ

ΔΙΑΤΑΓΜΑΤΑ

ΑΠΟΦΑΣΕΙΣ

ΑΝΑΚΟΙΝΩΣΕΙΣ

ΑΠΑΛΛΟΤΡΙΩΣΕΙΣ

ΑΠΟΦΑΣΕΙΣ

Ἀριθ. Θ. 1803 (1)

Περὶ κηρύξεως ἐκτάσεως ὡς ἀναδασωτέας Ν. Ἀργολίδος.

Ο ΝΟΜΑΡΧΗΣ ΑΡΓΟΛΙΔΟΣ

Ἔχοντες ὑπ' ὄψει:

1. Τὰς διατάξεις:

α) Τοῦ ἄρθρου 117 τοῦ Συντάγματος τῆς Χώρας.

β) Τῶν ἄρθρων 188-205 τοῦ Ν.Δ. 86/69 «περὶ Δασικοῦ Κώδικος».

2. Τὰς ὑπ' ἀριθ. 114812/2946/24.12.75, 10582/539/13.2.76 καὶ 29583/226/6.5.1976 Ἐγκυκλίους διαταγὰς τοῦ Ὑπουργείου Γεωργίας.

3. Τὴν ἀπὸ 17 Μαΐου 1977 Πρότασιν τοῦ παρ' ἡμῖν Νομοδασαρχείου δι' ἧς προτείνεται ὅπως κηρυχθῇ ὡς ἀναδασωτέα δασικὴ ἔκτασις τῆς ὁποίας κατεστράφη εἰς τὸ παρελθὸν ἡ ἐπ' αὐτῆς φυομένη δασικὴ βλάστησις διὰ παρανόμου ἐκχερσώσεως καὶ ἡ ὁποία:

α) Εὑρίσκεται εἰς τὴν θέσιν «Χαντάκια» τῆς περιοχῆς τοῦ Συνοικισμοῦ Κάνδιας Ἰρίων.

β) Ἀποτελεῖ τμῆμα τοῦ ἰδιοκτήτου δάσους «Χαντάκια», ἀνήκοντος εἰς τοὺς ἰδιώτας: Κληρονόμους Δημ. Γαβρίλου, Δημ. Τζαβάρα, καὶ Χρ. Μάλλιου.

γ) Εἶναι ἐμβαδοῦ εἴκοσι τεσσάρων (24) στρεμμάτων καὶ

δ) Παρίσταται εἰς διάγραμμα ἀποτελοῦν ἀναπόσπαστον τμῆμα τῆς παρούσης περικλειομένη ὑπὸ τῆς ὁριογραμμῆς: Α Β Γ Δ Ε Ζ Η Θ Ι Κ Λ Μ Ν Ξ Ο Π Ρ Σ Τ Υ Φ Χ Ψ Ω Α' Β' Γ' Δ' Ε' Λ, ἀποφασίζομεν:

Κηρύσσομεν τὴν ὡς ἄνω ἔκτασιν ὡς ἀναδασωτέαν.

Ἡ παροῦσα δημοσιευθήτω διὰ τῆς Ἐφημερίδος τῆς Κυβερνήσεως.

Ἐν Ναυπλίῳ τῇ 18 Μαΐου 1977


Ὁ Νομάρχων Δ/ντής
Π. ΣΑΚΕΛΛΑΡΙΔΗΣ

ΤΟΠΟΓΡΑΦΙΚΟΝ ΔΙΑΓΡΑΜΜΑ

τῆς δασικῆς ἐκτάσεως εἰς θέσιν «Χαντάκια» περιφερείας Κάτδιας Ἰρίων, ἥτις δέον νά κηρυχθῆ ὡς ἀναδασωτέα λόγω καταστροφῆς τῆς δασικῆς βλαστήσεως συνεπεία ἐκχερσώσεως, ἐνεργηθείσης κατά τό ἔτος 1976.

Ἰδιοκτησιακὴ κατάστασις: Ἰδιωτική ἀνήκουσα εἰς τούς κληρονόμους Δημ. Γαβρίλου, Δημ. Σαμπάρα καί Χρ. Μάλλιου.

ΚΛΙΜΑΞ 1:2.000

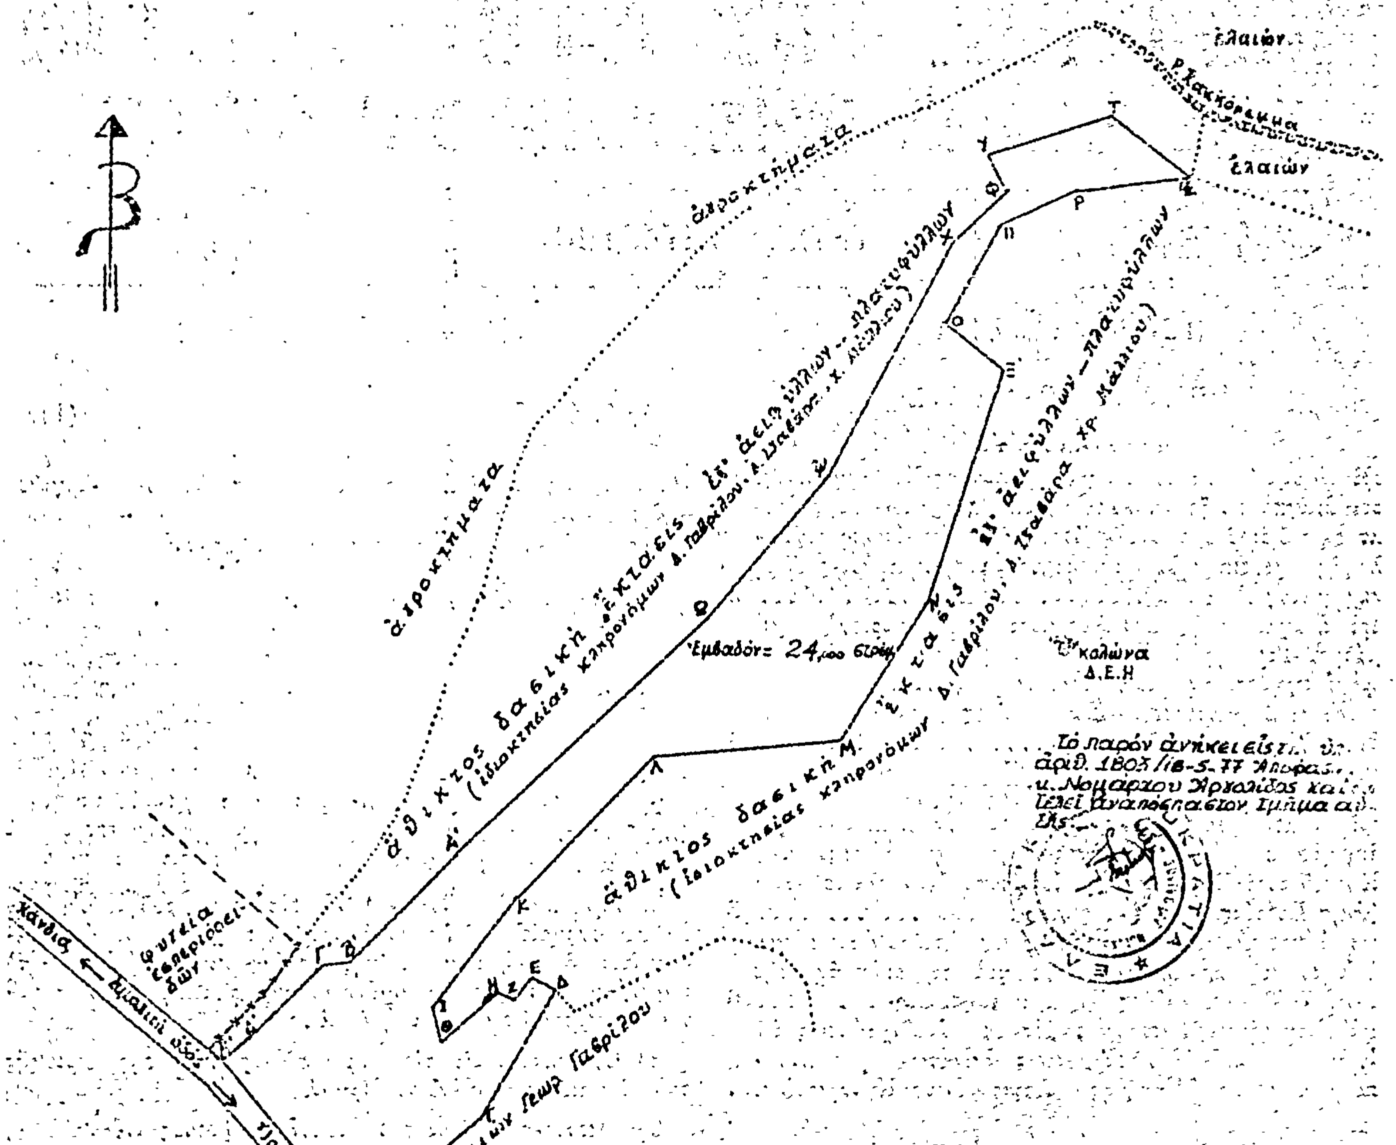

ΥΠΟΜΝΗΜΑ

1. Α.Β.Γ.Δ.Ε.Ζ.Η.Θ.Ι.Κ.Λ.Μ.Ν.Ξ.Ο.Π.Ρ.Σ.Τ.Υ.Φ.Χ.Ψ.Ω.Α΄.Β΄.Γ΄.Δ΄.Ε΄.Α. Ὅρια τῆς ἐκτάσεως ἥτις δέον νά κηρυχθῆ ὡς ἀναδασωτέα
2. .... Ὅρια μεταξύ δασικῶν ἐκτάσεων καί ἀγροτικῶν ἐκτάσεων.
3. -x-x-x- περίφραξις ἐκ δικτυωτοῦ σύρματος

Ἐν Ναυπλίῳ τῇ 10-5-1977
Ο ΣΥΝΤΑΞΑΣ
Δημ. Θ. Ρωμανᾶς
Δασονόμος

ΕΘΕΩΡΗΘΗ
Ἐν Ναυπλίῳ τῇ 18-5-1977
Ο ΝΟΜΑΡΧΗΣ
Π. ΣΑΚΕΛΛΑΡΙΔΗΣ

ΕΘΕΩΡΗΘΗ
Ἐν Ναυπλίῳ τῇ 10-5-1977
Ο Νομοδασάρχης
Δημ. Ν. Ἀλετίου
Δασολόγος

'Αριθ. Ο—3898/Φ.953 (2)

Περὶ ἀναγκαστικῆς ἀπαλλοτριώσεως κτημάτων πρὸς ἐπέκταση τοῦ διαδρόμου σταθμεύσεως ἀεροσκαφῶν καὶ παραλλαγῆς ἀγροτικῆς ὁδοῦ στὸ διάδρομο προσγειώσεως Λευκοχώματος Λακωνίας.

Ο ΝΟΜΑΡΧΗΣ ΛΑΚΩΝΙΑΣ

Ἔχοντας ὑπόψη :

1. Τὶς διατάξεις τοῦ Ν.Δ. 797/71 «περὶ ἀναγκαστικῶν ἀπαλλοτριώσεων» σὲ συνδυασμὸ πρὸς τὶς διατάξεις τοῦ 139/1971 Β. Δ/τος «περὶ ἁρμοδιότητος τῶν Νομαρχῶν πρὸς κήρυξιν ἀναγκαστικῶν τινῶν ἀπαλλοτριώσεων».

2. Τὶς διατάξεις τοῦ Νόμου Γ.ΣΙΣΤ/1907 «περὶ ἀναγκαστικῆς ἀπαλλοτριώσεως ἀγροτικῶν ἢ ἀστικῶν κτημάτων πρὸς ἀνέγερσιν Στρατιωτικῶν κτιρίων καὶ ὀχυρωματικῶν ἐν γένει ἔργων» καὶ

3. Τὴν ἔκθεση τοῦ 'Αρχηγείου 'Αεροπορίας ἀριθμὸς φακέλλου 462/139/548935/26.3.1977, ἀποφασίζουμε :

Κηρύσσουμε ἀναγκαστικῶς ἀπαλλοτριωτέα, γιὰ λόγους δημοσίας ὠφελείας, δηλαδὴ γιὰ τὴν ἐπέκταση δαπέδου σταθμεύσεως ἀεροσκαφῶν καὶ παραλλαγὴ ἀγροτικοῦ δρόμου στὸ διάδρομο προσγειώσεως Λευκοχώματος, ἔκταση συνολικοῦ ἐμβαδοῦ 5.000 Μ2, ὅπως αὐτὴ φαίνεται στὸ θεωρημένο ἀπὸ 18.3.1977 μὲ ἀριθμὸ 4γ - 288 κτηματολογικὸ σχεδιάγραμμα καὶ τὸν κτηματοολγικὸ πίνακα τοῦ Μηχανικοῦ Β. Ψάλτη.

Στὴν ἀπαλλοτριουμένη ὡς ἀνωτέρω ἔκταση προβάλλουν δικαιώματα κυριότητας οἱ : 1) Μαριγούλα Χα Παναγ. Ματσαλιάρη, 2) Γεωργία Χα Γεωργ. Δημακάκου κ.λπ.

'Η ἀπαλλοτρίωση κηρύσσεται ὑπὲρ τοῦ Δημοσίου καὶ μὲ δαπάνη αὐτοῦ.

'Η ἀπόφαση αὐτὴ νὰ δημοσιευθεῖ στὴν 'Εφημερίδα τῆς Κυβερνήσεως.

Σπάρτη, 16 Μαΐου 1977

'Ο Νομάρχης
Β. ΜΑΝΤΖΩΡΗΣ

'Αριθ. ΟΕ. 5385 (3)

Περὶ ἀναγκαστικῆς ἀπαλλοτριώσεως εἰς περιοχὴν χειμάρρου Τερπνῆς Ν. Σερρῶν ἀνάντη τῆς Κ.Δ-5 Κ».

Ο ΝΟΜΑΡΧΗΣ ΣΕΡΡΩΝ

Ἔχοντες ὑπ' ὄψει :

1. Τὰς διατάξεις τοῦ Ν.Δ. 797/1971 «περὶ ἀναγκαστικῶν ἀπαλλοτριώσεων», ἐν συνδυασμῷ πρὸς τὰς τοιαύτας τοῦ Β.Δ/τος 139/1971 «περὶ τῆς ἁρμοδιότητος τῶν Νομαρχῶν πρὸς κήρυξιν ἀναγκαστικῶν τινων ἀπαλλοτριώσεων».

2. Τὰς διατάξεις τοῦ ἄρθρου 33 τοῦ Ν.Δ. 3881/1958 «περὶ ἔργων ἐγγείων βελτιώσεων.

3. Τὸ ὑπ' ἀριθ. 1122/26.4.1977 ἔγγραφον τῆς 3ης Υ.Ε.Κ.Ε. Σερρῶν, ἀποφασίζομεν :

Κηρύσσομεν ἀναγκαστικῶς ἀπαλλοτριωτέαν, λόγῳ δημοσίας ὠφελείας, ἤτοι διὰ τὴν κατασκευὴν τοῦ Β' τμήματος τῶν ἀρδευτικῶν δικτύων διὰ καταιονισμοῦ Νιγρίτης Φλαμπούρου-Σερρῶν, ἀγροτικὴν ἔκτασιν εἰς τὴν περιοχὴν τοῦ χειμάρρου Τερπνῆς ἀνάντη τῆς Κ.Δ. 5Κ, ἐμβαδοῦ 6.558 τ.μ. κειμένην εἰς περιοχὴν Κοινότητος Τερπνῆς, ὡς αὐτὴ ἐμφαίνεται εἰς τὸ ἀπὸ 10.2.1977 κτηματολογικὸν διάγραμμα καὶ τὸν ὑπὸ τὴν αὐτὴν χρονολογίαν κτηματολογικὸν πίνακα τοῦ συντάξαντος μηχανικοῦ 'Απ. Βόττα, δεόντως τεθεωρημένα ὑπὸ τοῦ προϊσταμένου τῆς 3ης Υ.Ε.Κ.Ε. Σερρῶν.

'Επὶ τῆς ἀπαλλοτριουμένης ἐκτάσεως προβάλλουσι δικαιώματα κυριότητος οἱ 1) 'Απόστολος Ζαρίμπας τοῦ Παναγιώτου, 2) Γεώργιος Ζαρίμπας τοῦ Δημητρ. κ.λπ.

'Η ἀπαλλοτρίωσις κηρύσσεται ὑπὲρ καὶ δαπάναις τοῦ Δημοσίου, θέλει δὲ ἀντιμετωπισθῆ ἡ σχετικὴ δαπάνη ὑπὸ τῶν δι' ἔργα δημοσίων ἐπενδύσεων πιστώσεων ἁρμοδιότητος τοῦ 'Υπουργείου Δημ. Ἔργων (ἔργον ὑπ' ἀριθ. 972.000)

'Η παροῦσα δημοσιευθήτω διὰ τῆς 'Εφημερίδος τῆς Κυβερνήσεως.

'Εν Σέρραις τῇ 14 Μαΐου 1977

'Ο Νομάρχης
ΛΕΩΝ. ΠΥΛΟΡΩΦ

'Αριθ. ΟΕ. 5384 (4)

Περὶ ἀναγκαστικῆς ἀπαλλοτριώσεως εἰς περιοχὴν 'Αμπέλων καὶ Δημητριτσίου-Σερρῶν πρὸς κατασκευὴν προσθέτου λωρίδος-ὁδοῦ.

Ο ΝΟΜΑΡΧΗΣ ΣΕΡΡΩΝ

Ἔχοντες ὑπ' ὄψει :

1. Τὰς διατάξεις τοῦ Ν.Δ. 797/1971 «περὶ ἀναγκαστικῶν ἀπαλλοτριώσεων», ἐν συνδυασμῷ πρὸς τὰς τοιαύτας τοῦ Β.Δ/τος 139/1971 «περὶ τῆς ἁρμοδιότητος τῶν Νομαρχῶν πρὸς κήρυξιν ἀναγκαστικῶν τινων ἀπαλλοτριώσεων».

2. Τὰς διατάξεις τοῦ ἄρθρ. 33 τοῦ Ν.Δ. 3881/1958 «περὶ ἔργων ἐγγείων βελτιώσεων».

3. Τὸ ὑπ' ἀριθ. 1123/26.4.1977 ἔγγραφον τῆς 3ης Υ.Ε. Κ.Ε. Σερρῶν, ἀποφασίζομεν :

Κηρύσσομεν ἀναγκαστικῶς ἀπαλλοτρεωτέαν, λόγῳ δημοσίας ὠφελείας, ἤτοι διὰ τὴν κατασκευὴν τοῦ Β' Τμήματος τῶν ἀρδευτικῶν δικτύων διὰ καταιονισμοῦ Νιγρίτης Φλαμπούρου-Σερρῶν, ἀγροτικὴν ἔκτασιν εἰς τὴν περιοχὴν τῶν Κοινοτήτων 'Αμπέλων-Δημητριτσίου, ἐμβαδοῦ 5660 τ.μ. πρὸς κατασκευὴν προσθέτου λωρίδος- ὁδοῦ ἀνάντη τῆς περιφ. τάφρου καὶ τῆς Κ.Δ.-5Κ, ὡς αὐτὴ ἐμφαίνεται εἰς τὸ ἀπὸ 26/4/1977 κτηματολογικὸν διάγραμμα καὶ τὸν ὑπὸ τὴν αὐτὴν χρονολογίαν κτηματολογικὸν πίνακα τοῦ συντάξαντος μηχανικοῦ 'Απ. Βόττα, δεόντως τεθεωρημένα ὑπὸ τοῦ Προϊσταμένου τῆς 3ης Υ.Ε.Κ.Ε. Σερρῶν.

'Επὶ τῆς ἀπαλλοτριουμένης ἐκτάσεως προβάλλουσι δικαιώματα κυριότητος οἱ 1) Παναγιώτης Μπάρκογλου τοῦ Νικολάου, 2) 'Αθανάσιος Ταντανάσης τοῦ 'Ιωάν. κ.λπ.

'Η ἀπαλλοτρίωσις κηρύσσεται ὑπὲρ καὶ δαπάναις τοῦ Δημοσίου, θέλει δὲ ἀντιμετωπισθῆ ἡ σχετικὴ δαπάνη ὑπὸ τῶν δι' ἔργα δημοσίων ἐπενδύσεων πιστώσεων ἁρμοδιότητος τοῦ 'Υπουργείου Δημ. Ἔργων (ἔργον ὑπ' ἀριθ. 7572022).

'Η παροῦσα δημοσιευθήτω διὰ τῆς 'Εφημερίδος τῆς Κυβερνήσεως.

'Εν Σέρραις τῇ 14 Μαΐου 1977

'Ο Νομάρχης
ΛΕΩΝΙΔΑΣ ΠΥΛΟΡΩΦ

ΑΝΑΚΟΙΝΩΣΕΙΣ

'Αριθ. Α2819 (5)

Περὶ ἀνακοινώσεως παρακαταθέσεως ἀποζημιώσεως γιὰ ἀκίνητα ποὺ ἀπαλλοτριώνονται γιὰ τὴν διάνοιξη τῆς 'Εθνικῆς 'Οδοῦ 'Ηγουμενίτσης Κονίτσης Νεαπόλεως—Κοζάνης Βεροίας.

Ο ΥΠΟΥΡΓΟΣ ΔΗΜΟΣΙΩΝ ΕΡΓΩΝ

Ἔχοντας ὑπόψη τὰ ἄρθρα 7 καὶ 8 τοῦ Ν.Δ. 797/1971 «περὶ ἀναγκαστικῶν ἀπαλλοτριώσεων» γνωστοποιοῦμε σὲ ὅσους ἔχουν ἢ διεκδικοῦν δικαιώματα κυριότητος σὲ ἀκίνητα ποὺ ἀπαλλοτριώθηκαν ἀναγκαστικὰ μὲ τὴ Δ. 11089/7833/65 τῶν 'Υπουργῶν Οἰκονομικῶν καὶ Δημοσίων Ἔργων (ΦΕΚ 201/66 τ. Δ') γιὰ τὴν διάνοιξη τῆς ἐθν. ὁδοῦ 'Ηγουμενίτσης Κονίτσης Νεαπόλεως-Κοζάνης Βεροίας καθὼς καὶ στοὺς δανειστὲς ποὺ ἔχουν **ἐγγράψει** ὑποθῆκες σ' αὐτὰ τὰ ἀκίνητα καὶ σὲ τρίτους **γενικὰ διεκδικητές**, ὅτι ἡ ἀποζημίωση γι' αὐτὰ τὰ ἀκίνητα **καὶ γιὰ ὅτι** ὑπάρχει ἐπάνω σ' αὐτὰ σύμφωνα **μὲ τὸν κτηματολογικὸ** πίνακα ποὺ καθορίστηκε μὲ τὴν **463/73 ἀπόφαση τοῦ Πο-**

λυμελοῦς Πρωτοδικείου Βεροίας, κατατέθηκε στὸ Γραφεῖο Παρ/κῶν Βεροίας καὶ ἐκδόθηκε τὸ 9807/23.4.77 γραμμάτιο συστάσεως παρακαταθήκης συνολικοῦ ποσοῦ δραχμῶν 23.000.

Ἡ ἀποζημίωση θὰ ἀποδοθεῖ στὰ πρόσωπα ποὺ θὰ ἀναγνωρισθοῦν νόμιμα ὡς δικαιοῦχοι.

Ἡ ἀπόφαση αὐτὴ νὰ δημοσιευθεῖ στὴν Ἐφημερίδα τῆς Κυβερνήσεως.

Ἀθῆναι, 17 Μαΐου 1977

Μὲ Ἐντολὴ τοῦ Ὑπουργοῦ
Ὁ Διευθυντὴς
Α. ΒΑΦΕΙΑΔΗΣ

Ἀριθ. Α2666 (6)

Περὶ ἀνακοινώσεως παρακαταθέσεως ἀποζημιώσεως γιὰ ἀκίνητα ποὺ ἀπαλλοτριώνονται γιὰ τὴ διάνοιξη τῆς Ἐθνικῆς Ὁδοῦ Θεσσαλονίκης—Ἡγουμενίτσης.

Ο ΥΠΟΥΡΓΟΣ ΔΗΜΟΣΙΩΝ ΕΡΓΩΝ

Ἔχοντας ὑπόψη τὰ ἄρθρα 7 καὶ 8 τοῦ Ν.Δ. 797/1971 «περὶ ἀναγκαστικῶν ἀπαλλοτριώσεων» γνωστοποιοῦμε σὲ ὅσους ἔχουν ἢ διεκδικοῦν δικαιώματα κυριότητας σὲ ἀκίνητα ποὺ ἀπαλλοτριώθηκαν ἀναγκαστικὰ μὲ τὴ Δ. 11739/8691/73 τῶν Ὑπουργῶν Οἰκονομικῶν καὶ Δημοσίων Ἔργων (ΦΕΚ 308/73 τ. Δ΄) γιὰ τὴ διάνοιξη, τῆς ἐθν. ὁδοῦ Θεσ/νίκης Ἡγουμενίτσης καθὼς καὶ τοὺς δανειστὲς ποὺ ἔχουν ἐγγράψει ὑποθῆκες σ' αὐτὰ τὰ ἀκίνητα καὶ σὲ τρίτους γενικὰ διεκδικητές, ὅτι ἡ ἀποζημίωση γι' αὐτὰ τὰ ἀκίνητα καὶ γιὰ ὅτι ὑπάρχει ἐπάνω σ' αὐτὰ σύμφωνα μὲ τὸν κτηματολογικὸ πίνακα, ποὺ καθορίσθηκε μὲ τὴν ΙΙΙ/75 ἀπόφαση τοῦ Ἐφετείου Λαρίσης κατατέθηκε στὸ Γραφεῖο Παρακαταθηκῶν Κοζάνης καὶ ἐκδόθηκε τὸ 13309/5.4.77 γραμμάτιο συστάσεως παρακαταθήκης συνολικοῦ ποσοῦ δραχμῶν 441.257.

Ἡ ἀποζημίωση θὰ ἀποδοθεῖ στὰ πρόσωπα ποὺ θὰ ἀναγνωρισθοῦν νόμιμα ὡς δικαιοῦχοι.

Ἡ ἀπόφαση αὐτὴ νὰ δημοσιευθεῖ στὴν Ἐφημερίδα τῆς Κυβερνήσεως.

Ἀθῆναι, 12 Μαΐου 1977

Μὲ Ἐντολὴ τοῦ Ὑπουργοῦ
Ὁ Διευθυντὴς
Α. ΒΑΦΕΙΑΔΗΣ

Ἀριθ. 2199 (7)

Περὶ εἰδοποιήσεως παρακαταθέσεως ἀποζημιώσεως ἐξ ἀναγκαστικῆς ἀπαλλοτριώσεως ἀκινήτων πρὸς κατασκευὴν τῆς ὁδοῦ Μεσσήνης - Ἀριστομένους - Κυπαρισσίας.

Ο ΠΡΟΕΔΡΟΣ ΤΟΥ ΝΟΜΑΡΧΙΑΚΟΥ ΤΑΜΕΙΟΥ ΜΕΣΣΗΝΙΑΣ

1. Ἔχοντες ὑπ' ὄψει τὰ ἄρθρα 7 καὶ 8 τοῦ Ν.Δ. 797/71 «περὶ ἀναγκαστικῶν ἀπαλλοτριώσεων» φέρομεν εἰς γνῶσιν τῶν κάτωθι ἀναφερομένων.

α) Τῶν κεκτημένων ἢ ἀξιούντων δικαιώματα κυριότητος ἐπὶ τῶν δυνάμει τῆς ὑπ' ἀριθ. 110Ν/17.4.1975 ἀποφάσεως τοῦ Νομάρχου Μεσσηνίας (ΦΕΚ 93/25.4.1975 τ. Δ΄) ἀναγκαστικῶς ἀπαλλοτριωθέντων ἀκινήτων πρὸς κατασκευὴ τῆς ὁδοῦ Μεσσήνης - Ἀριστομένους - Κυπαρισσίας.

β) Τῶν τυχὸν ἐπὶ τῶν ἀκινήτων τούτων ἐγγεγραμμένων ἐνυποθήκων ἢ κατασχόντων δανειστῶν ἢ τρίτων διεκδικητῶν, ὅτι ἡ δυνάμει τῆς ὑπ' ἀριθ. 202/22.11.1975 ἀποφάσεως τοῦ Μονομελοῦς Πρωτοδικείου Καλαμάτας καθορισθεῖσα προσωρινὴ ἀποζημίωσις, δι' ἅπαντα τὰ ἀκίνητα, μετὰ τῶν ἐπικειμένων, ὡς ταῦτα εἰκονίζονται εἰς τὸ οἰκεῖον κτηματολογικὸν διάγραμμα καὶ τὸν σχετικὸν κτηματολογικὸν πίνακα, κατετέθη εἰς τὸ Ταμεῖον Παρακαταθηκῶν καὶ Δανείων ἐκδοθέντος πρὸς τοῦτο τοῦ ὑπ' ἀριθ. 1796/20.5.1977 γραμματίου συστάσεως παρακαταθήκης παρὰ τοῦ Γραφείου Παρακαταθηκῶν Μεσσήνης διὰ συνολικὸν ποσὸν δραχμῶν τριῶν ἑκατομμυρίων διακοσίων ἐνενήκοντα χιλιάδων ἑκατὸν δέκα (3.290.110).

2. Ἡ ἀποζημίωσις αὕτη εἶναι ἀποδοτέα εἰς τοὺς κατὰ νόμον δικαιούχους.

Ἡ παροῦσα δημοσιευθήτω διὰ τῆς Ἐφημερίδος τῆς Κυβερνήσεως.

Ἐν Καλαμάτᾳ τῇ 25 Μαΐου 1977

Ὁ Πρόεδρος
ΚΥΡΙΑΚΟΣ ΣΤΕΦΑΝΑΚΟΣ

ΠΟΛΕΟΔΟΜΙΑ

ΔΙΑΤΑΓΜΑΤΑ

(8)

Περὶ τροποποιήσεως καὶ ἐπεκτάσεως τοῦ ρυμοτομικοῦ σχεδίου Πατρῶν, εἰς τὴν περιοχὴν τῶν ἐργατικῶν κατοικιῶν».

Ο ΠΡΟΕΔΡΟΣ ΤΗΣ ΕΛΛΗΝΙΚΗΣ ΔΗΜΟΚΡΑΤΙΑΣ

Ἔχοντες ὑπ' ὄψει τὰς διατάξεις τοῦ ἀπὸ 17 Ἰουλίου 1923 Ν. Δ/τος «περὶ σχεδίων πόλεων κλπ», ὡς μεταγενεστέρως ἐτροποποιήθησαν καὶ συνεπληρώθησαν καὶ εἰδικώτερον τῶν ἄρθρων 3 καὶ 70 αὐτοῦ καὶ ἰδόντες τὴν ὑπ' ἀριθ. 651/1976 πρᾶξιν τοῦ Δημοτικοῦ Συμβουλίου Πατρέων, ὡς καὶ τὰς ὑπ' ἀριθ. 765/1976 καὶ 131/1977 γνωμοδοτήσεις τοῦ Συμβουλίου Δημοσίων Ἔργων (Τμῆμα Μελετῶν), προτάσει τοῦ ἐπὶ τῶν Δημοσίων Ἔργων Ὑπουργοῦ, ἀπεφασίσαμεν:

Ἄρθρον μόνον.


Ἐγκρίνεται ἡ τροποποίησις τοῦ ρυμοτομικοῦ σχεδίου Πατρῶν εἰς τὴν περιοχὴν τῶν ἐργατικῶν κατοικιῶν τῶν ἐγκριθεισῶν δυνάμει τοῦ ἀπὸ 9/12/1965 Β. Δ/τος «περὶ ἐπεκτάσεως τοῦ ρυμοτομικοῦ σχεδίου Πατρῶν» (ΦΕΚ 1 Δ/1966) ὡς καὶ ἡ ἔγκρισις ἐντὸς αὐτῆς, ρυμοτομικῶν γραμμῶν πρὸς ἐξασφάλισιν πλάτους ὁδῶν εἰς τὸ ἄκρον τοῦ οἰκισμοῦ, ὡς ἐμφαίνεται εἰς τό, ὑπὸ τοῦ Προϊσταμένου τῆς Ὑπηρεσίας Οἰκισμοῦ, τεθεωρημένον διὰ τῆς ὑπ' ἀριθ. Ε. 12508/1977 πράξεως αὐτοῦ σχετικὸν πρωτότυπον διάγραμμα ὑπὸ κλίμακα 1:500, οὗτινος συνοπτικὸν ἀντίτυπον δημοσιεύεται μετὰ τοῦ παρόντος.

Εἰς τὸν αὐτὸν ἐπὶ τῶν Δημοσίων Ἔργων Ὑπουργόν, ἀνατίθεμεν τὴν δημοσίευσιν καὶ ἐκτέλεσιν τοῦ παρόντος Διατάγματος.

Ἐν Ἀθήναις τῇ 11 Μαΐου 1977

Ο ΠΡΟΕΔΡΟΣ ΤΗΣ ΔΗΜΟΚΡΑΤΙΑΣ
ΚΩΝΣΤΑΝΤΙΝΟΣ Δ. ΤΣΑΤΣΟΣ

Ο ΥΠΟΥΡΓΟΣ ΔΗΜΟΣΙΩΝ ΕΡΓΩΝ
ΧΡΙΣΤΟΦΟΡΟΣ ΣΤΡΑΤΟΣ

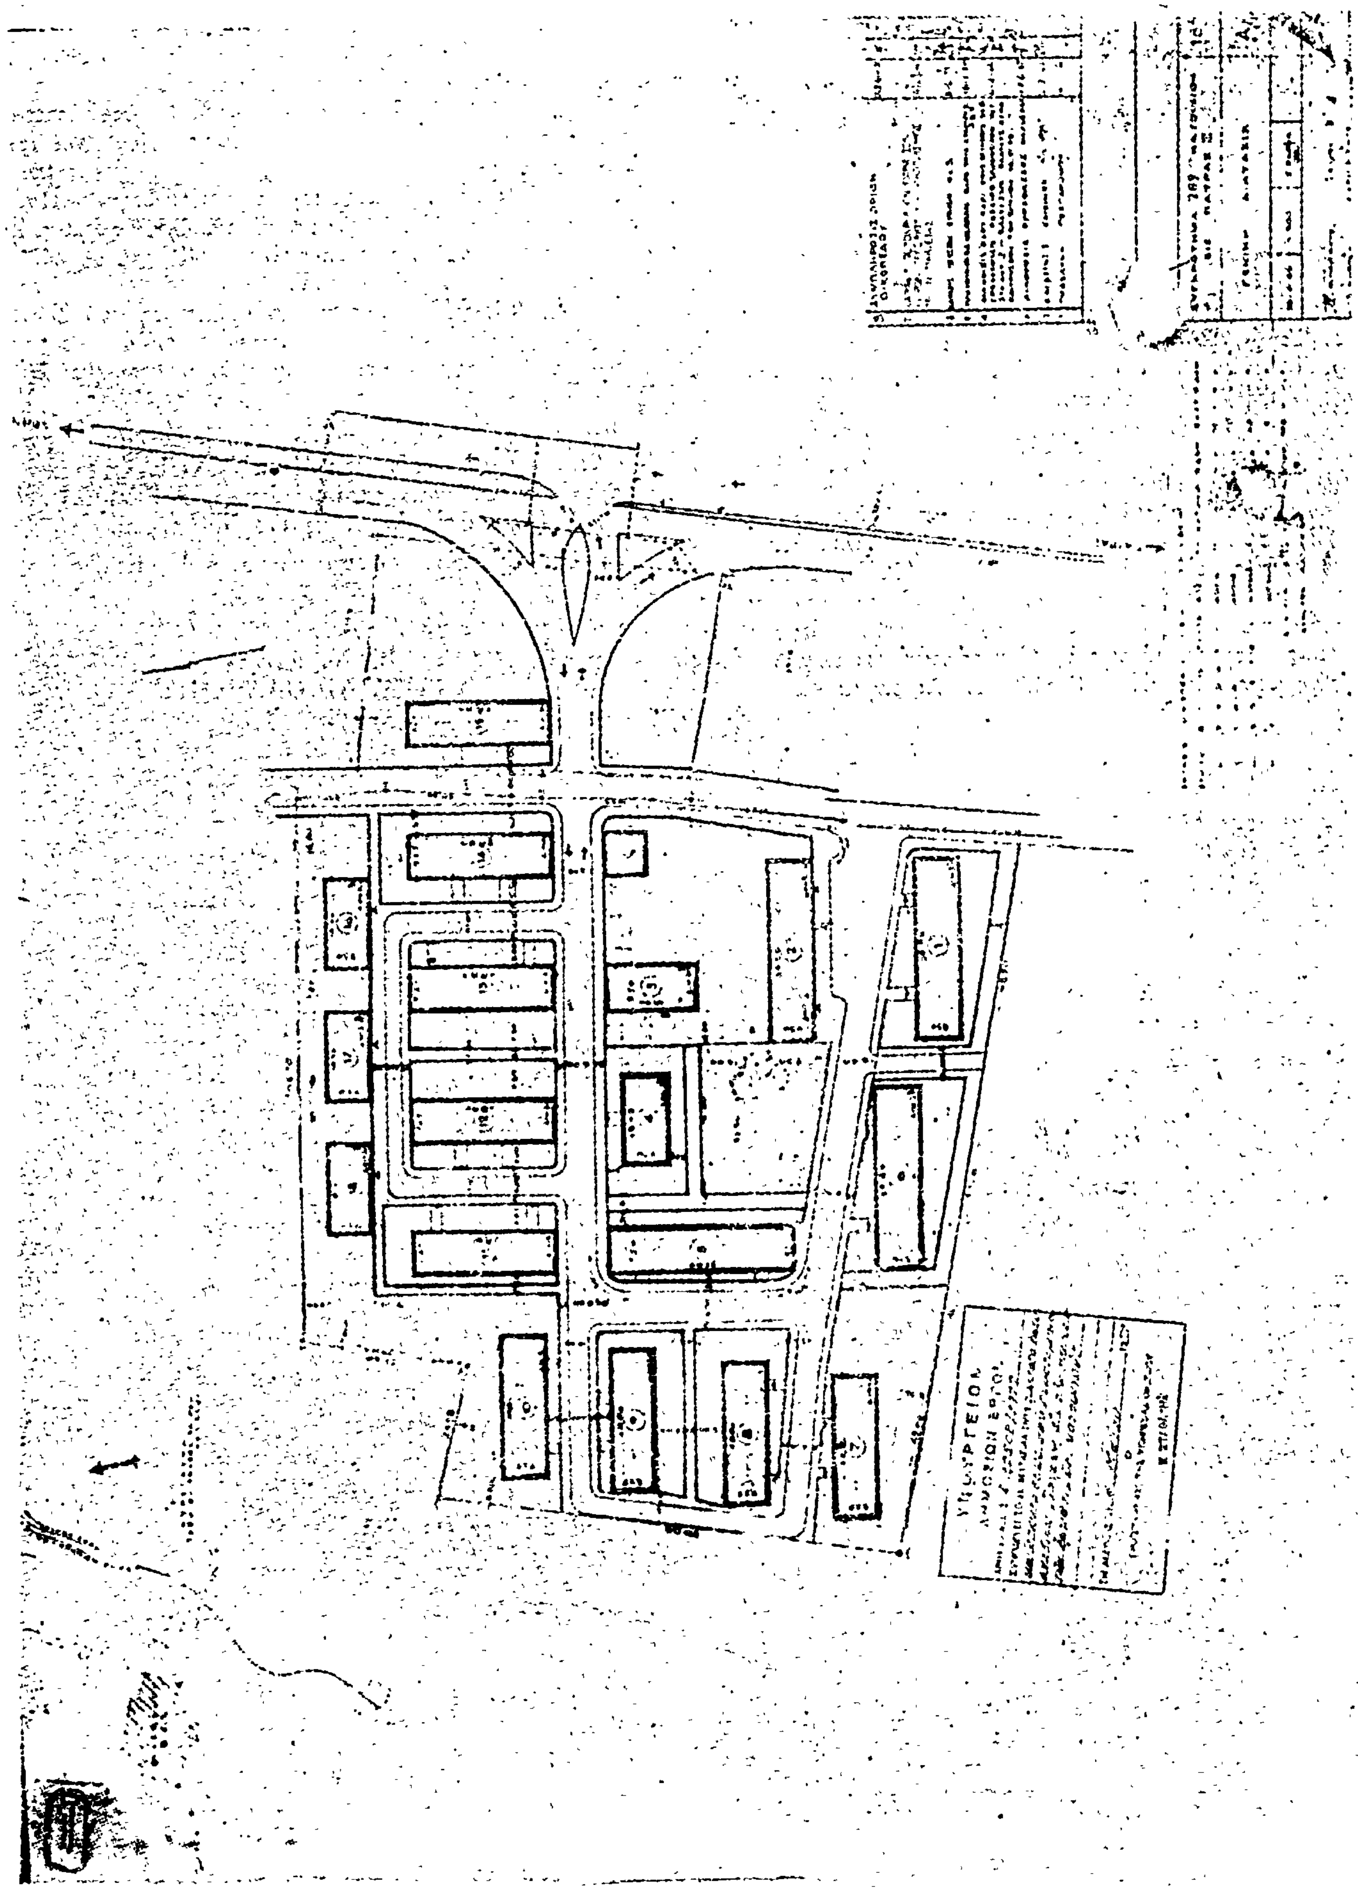
ΥΠΟΥΡΓΕΙΟΝ
ΔΗΜΟΣΙΩΝ ΕΡΓΩΝ

ΑΠΟΦΑΣΕΙΣ

'Αριθ. Τ.Υ. 3658 (0)

Περὶ τροποποιήσεως τοῦ ρυμοτομικοῦ σχεδίου Κοινότητας Παρανεστίου Ν. Δράμας στὰ 31 καὶ 36 Ο.Τ.

Ο ΝΟΜΑΡΧΗΣ ΔΡΑΜΑΣ

Ἔχοντας ὑπόψη :

1. Τὶς διατάξεις τοῦ ἀπὸ 17.7.1923 Ν. Δ/τος «περὶ σχεδίων πόλεων καὶ κωμῶν κ.λπ.» ὅπως τροποποιήθηκαν μεταγενέστερα.
2. Τὸν Ν. 3200/1955 «περὶ Διοικητικῆς Ἀποκεντρώσεως».
3. Τὸ Ν.Δ. 3620/1956 «περὶ συμπληρώσεως τῶν διατάξεων περὶ διοικητικῆς ἀποκεντρώσεως».
4. Τὸ Ν.Δ. 532/1970 «περὶ διατάξεων περὶ διοικητικῆς ἀποκεντρώσεως» καὶ τὸ ἐκτελεστικὸν αὐτοῦ μὲ ἀριθ. 712/1970 Β.Δ. «περὶ καθορισμοῦ τῶν διατηρουμένων ὑπὲρ τοῦ Ὑπουργοῦ καὶ τῶν Περιφερειακῶν ἀρχῶν διανομαρχιακοῦ ἐπιπέδου τοῦ Ὑπουργείου Δημοσίων Ἔργων κλπ. ἁρμοδιοτήτων» καθὼς καὶ τὰ 677/1971 καὶ 198/72 Β. Δ/τα.
5. Τὸν Α.Ν. 314/1968 «περὶ παροχῆς εἰς τὸν Ὑπουργὸν Β. Ἑλλάδος καὶ τοὺς Νομάρχας ἁρμοδιότητας ἐπὶ θεμάτων ἐγκρίσεως ἢ τροποποιήσεως σχεδίων πόλεων καὶ κωμῶν» ὅπως συμπληρώθηκε μὲ τὸ 1018/1971 Ν. Διάταγμα.
6. Τὶς διατάξεις τοῦ ἀπὸ 9.6.1973 Ν. Δ/τος «περὶ Γενικοῦ Οἰκοδομικοῦ Κανονισμοῦ τοῦ Κράτους».
7. Τὸ 2535/1953 Ν. Δ/γμα, μὲ τὸ ὁποῖο κυρώθηκε τὸ ρυμοτομικὸ σχέδιο Κοινότητας Παρανεστίου.
8. Τὶς 5899/16.8.75 καὶ 6817/9.9.75 ἀποφάσεις μας «περὶ ἐπεκτάσεως τοῦ ρυμοτομικοῦ σχεδίου Κοινότητας Παρανεστίου».
9. Τὸ 304/28.2.77 ἔγγραφο τῆς Κοινότητας Παρανεστίου, μὲ τὸ ὁποῖο ὑποβλήθηκαν σὲ μᾶς ὅλα τὰ ἀπαιτούμενα δικαιολογητικὰ γιὰ τὴν τροποποίηση τοῦ ρυμοτομικοῦ σχεδίου αὐτοῦ στὰ 31 καὶ 36 Ο.Τ.
10. Τὴ 14/1977 σύμφωνη γνωμοδότηση τοῦ Συμ/λίου Δημοσίων Ἔργων (Τμῆμα Ν. Δράμας) ποὺ συνοδεύεται μὲ τοπογραφικὰ διαγράμματα τὰ ὁποῖα ἔχουν θεωρηθεῖ ἀπὸ τὸν Δ/ντὴ Τ.Υ.Ν. Δράμας, ἀποφασίζουμε :

Ἐγκρίνουμε τὴν τροποποίηση τοῦ ρυμοτομικοῦ σχεδίου Κοινότητας Παρανεστίου στὰ 31 καὶ 36 Ο.Τ. ὅπως ἀκριβῶς αὐτὴ φαίνεται στὸ τοπογραφικὸ διάγραμμα μὲ κλίμ. 1 : 1000 ποὺ θεωρήθηκε ἀπὸ τὸν Δ/ντὴ Τ.Υ.Ν. Δράμας.

Ἡ ἀπόφαση αὐτὴ νὰ δημοσιευθεῖ στὴν Ἐφημερίδα τῆς Κυβερνήσεως.

Δράμα, 11 Μαΐου 1977


Ὁ Νομάρχης

ΑΝΑΣΤ. ΝΙΚΟΛΑΐΔΗΣ

ΤΟΠΟΓΡΑΦΙΚΟΝ ΔΙΑΓΡΑΜΜΑ

Ο.Τ. 31 ΣΧΕΔΙΟΥ ΠΑΡΑΝΕΣΤΙΟΥ

ΚΛΙΜΑΞ 1:1000

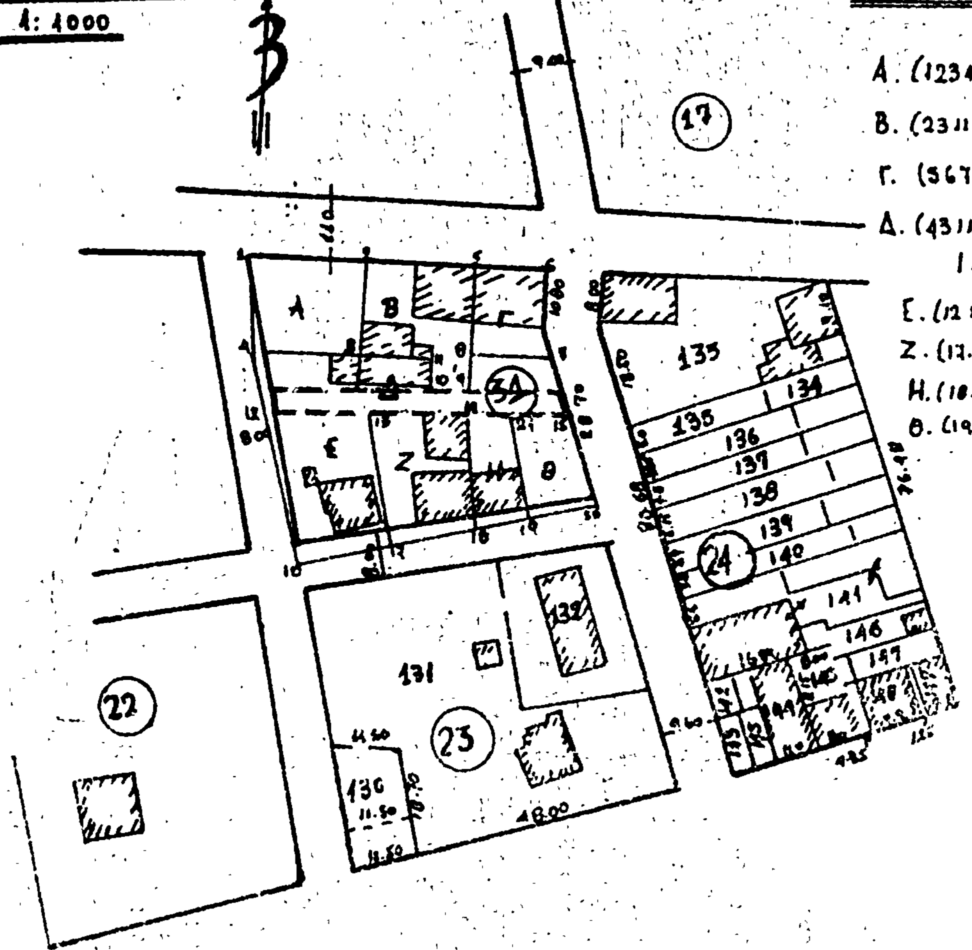

ΟΝΟΜΑΤΑ ΕΜΦΑΙΝΟΜΕΝΩΝ ΙΔΙΟΚΤΗΤΩΝ

Α. (12341) ΚΑΛΛΙΤΖΙΔΗΣ ΑΒΡΑΑΜ

Β. (23111 09852) ΣΤΕΦΑΝΟΠΟΥΛΟΣ ΝΙΚ.

Γ. (56785) ΓΡΗΓΟΡΙΑΔΗΣ ΔΗΜ.

Δ. (4311 10989 15 1413.124) ΙΓΝΑΤΙΑΔΗΣ ΝΙΚΟΛΑΟΣ

Ε. (12.15.17.16) ΠΑΠΑΔΟΠΟΥΛΟΣ ΘΕΟΔΩΡΟΣ

Ζ. (17.18.1013) ΤΙΓΚΙΣΙΔΗΣ

Η. (18.19.21.14.18) ΜΑΡΚΟΠΟΥΛΟΣ ΠΑΝΤΕΛ.

Θ. (19.20 15.21.19) ΒΑΜΒΑΚΙΔΗΣ ΑΛΕΞΑΝΔΡΟΣ

ΙΩΑΝΝΙΔΗΣ Γ. ΒΑΣΙΛ.
ΔΙΠΛ. ΠΟΛ. ΜΗΧΑΝΙΚΟΣ
ΜΕΛΟΣ Τ.Ε.Ε.
Σιδηρονέρου 13 ΔΡΑΜΑ
Τηλ.

ΕΘΕΩΡΗΘΗ
23-1-1972
ΤΕΧΝΙΚΗ ΥΠΗΡΕΣΙΑ ΔΡΑΜΑΣ

ΕΘΕΩΡΗΘΗ
28-8-1972

ΑΝΑΚΟΙΝΩΣΕΙΣ

(10)

Περὶ εἰδοποιήσεως γενομένης παρακαταθέσεως λόγῳ προσκυρώσεως τμήματος ἰδιοκτησίας Ἑλληνικοῦ Δημοσίου εἰς τοιαύτην τοῦ Θεοφάνους Δημ. Γκανιάτσα ἐπὶ τῆς ὁδοῦ Σανατορίου Ἰωαννίνων.

Δυνάμει τῆς ὑπ' ἀριθμ. 5/3103/953/8.3.1974 συνταχθείσης πράξεως ἀναλογισμοῦ ὑποχρεώσεων λόγῳ προσκυρώσεως τῆς Νομαρχίας Ἰωαννίνων Γραφεῖον Πολεοδομικῶν Ἐφαρμογῶν, κυρωθείσης διὰ τῆς ὑπ' ἀριθμ. 5961/4.5.1974 ἀποφάσεως τοῦ Νομάρχου Ἰωαννίνων, καταστάσης ἤδη τελεσιδίκου προσεκυρώθη εἰς τὴν ἰδιοκτησίαν μου κοινόχρηστος ἔκτασις ἰδιοκτησίας τοῦ Ἑλληνικοῦ Δημοσίου 49 μ2, ὡς αὕτη ἐμφαίνηται λεπτομερῶς ὑπὸ τὰ στοιχεῖα Η Θ Ι Ζ Η ἐν τῷ τοπογραφικῷ διαγράμματι τὸ συνοδεῦον τὴν ὡς ἄνω μνημονευομένην πρᾶξιν ἀναλογισμοῦ ὑποχρεώσεων λόγῳ προσκυρώσεως.

Ἐν συνεχείᾳ δυνάμει τῆς ὑπ' ἀριθμ. 33/14.2.1977 ἀποφάσεως τοῦ Μονομελοῦς Πρωτοδικείου Ἰωαννίνων καθωρίσθη ἡ προσωρινὴ τιμὴ μονάδος κατὰ τετρ. μέτρον διὰ τὸ προσκυρούμενον τμῆμα ἀνὰ δραχμὰς 500 κατὰ μ2, ἤτοι σύνολον ὀφειλῆς ἐμοῦ 49μ2 Χ 500 δρχ. = 24.500 δρχ.

Ὅθεν ὡς ὑπόχρεως καταβολῆς ἀπετάνθην εἰς τὸ Ἑλληνικὸν Δημόσιον καὶ προσεφέρθην εἰς τὴν καταβολὴν αὐτῷ τοῦ ἄνω τιμήματος καὶ τὴν ἐν συνεχείᾳ σύνταξιν τοῦ σχετικοῦ συμβολαίου καὶ τούτου ἀρνηθέντος προέβην εἰς τὴν κατάθεσιν τοῦ ἐν λόγῳ τιμήματος παρὰ τοῦ Α' Ταμείου Δωδώνης ὑπὲρ τοῦ Ἑλληνικοῦ Δημοσίου, ἐκδοθέντος τοῦ ὑπ' ἀριθμ. 47464/30.4.1977 Γραμματίου συστάσεως παρακαταθήκης τοῦ ταμείου Παρακαταθηκῶν καὶ Δανείων, τούτου κατατεθέντος πρὸς φύλαξιν ὑπὲρ τοῦ Δικαιούχου καὶ πρὸς ἐξόφλησιν τοῦ ἄνω τιμήματος, εἰς τὸν συμβολαιογράφον Ἰωαννίνων Κίμωνα Τζάλλα, συνταγέντος τοῦ ὑπ' ἀριθμ. 68046/77 Συμβολαίου (πράξεως) Καταθέσεως.

Προβαίνω ὅθεν εἰς τὴν παροῦσαν δημοσίευσιν διὰ τὰ ἔννομα ἀποτελέσματα καὶ διὰ τὴν ἀπόλυτον πλήρη καὶ ἐλευθέραν κτῆσιν καὶ κατάληψιν τῆς κυριότητος νομῆς καὶ κατοχῆς τοῦ ὡς ἄνω λεπτομερῶς περιγραφομένου καὶ προσκυρουμένου ἀναγκαστικῶς εἰς τὴν ἰδιοκτησίαν μου τμήματος, δι' ὃ φέρομαι ἐγὼ ὡς ὑπόχρεως πρὸς ἀποζημίωσιν διὰ τῆς ὡς ἄνω Πράξεως ἀναλογισμοῦ Ὑποχρεώσεων, πάντα δὲ ταῦτα πρὸς συμπλήρωσιν καὶ ὁλοκλήρωσιν τῶν νομίμων διατυπώσεων καὶ τῆς μεταγραφῆς τῆς παρούσης δημοσιεύσεως ἐν τοῖς βιβλίοις μεταγραφῶν τοῦ Δήμου Ἰωαννιτῶν.

Ἐν Ἰωαννίνοις τῇ 5 Μαΐου 1977

Ὁ Πληρεξούσιος Δικηγόρος
ΠΑΥΛΟΣ ΠΑΠΑΔΟΠΟΥΛΟΣ

(Ἀριθ. τριπλ. ταμείου Εἰσπράξεων Α' Ἰωαννίνων 26099/6.5.77).

(11)

Περὶ εἰδοποιήσεως τῆς γενομένης παρακαταθέσεως ἀποζημιώσεως διὰ ἐπὶ ρυμοτομουμένων καὶ προσκυρουμένου τμημάτων κτίσματα, δένδρα κλπ., ἐν Θεσσαλονίκῃ.

Διὰ τοῦ ὑπ' ἀριθ. 224825/28.5.1977 γραμματίου συστάσεως παρακαταθήκης τοῦ Ταμείου Παρακαταθηκῶν καὶ Δανείων Θεσσαλονίκης, κατατεθέντος παρὰ τῇ Συμβολαιογράφῳ Θεσαλονίκης Αὐγῇ Χατζησταύρου—Νοταρᾶ, διὰ τῆς ὑπ' ἀριθ. 20179/28.5.1977 πράξεώς της, κατετέθησαν δραχμαὶ 212.182 ὑπὸ τοῦ Μιχαὴλ Σιώνα διὰ λογαριασμὸν τοῦ ὑποχρέου Δήμου Θεσσαλονίκης ὡς ἀποζημίωσις κτισμάτων —κατὰ τὰ κατωτέρω— ἐπικειμένων ἐπὶ τῶν ρυμοτομουμένων καὶ προσκυρουμένου τμημάτων, ἀκινήτων ὑπὸ στοιχεῖα Α) 1—4—20—32—1 μ² 47,50, 4—20—22—31—4 μ² 192,50, 30—31—22—29—30 μ² 26,00 καὶ Β) 1—2—3—4—1 μ² 43,50. 3—4—5—6—7—8—3 μ² 69,00, 5—6—16—19—5— μ² 121,50, 16—17—18—19—16 μ² 21,50, 4—18—20—4 μ² 19,00 τῆς ὑπ' ἀριθ. 938/41 πράξεως τακτοποιήσεως τοῦ Πολεοδομικοῦ Γραφείου Θεσσαλονίκης, κυρωθείσης διὰ τῆς ὑπ' ἀριθ. 51737/4237/41 ἀποφάσεως τῆς τέως Διοικήσεως Μακεδονίας, φερομένων ἐπ' ὀνόματι Ἀθανασίου Πέτκου καὶ Χρήστου Σφούγγαρη, καθορισθεῖσα διὰ τῶν ὑπ' ὑπ' ἀριθ. 1339/74 καὶ 984/77 ἀποφάσεων τοῦ Μονομελοῦς Πρωτοδικείου Θεσσαλονίκης, ἀποδοτέαι εἰς τοὺς κατὰ νόμον ἀναγνωρισθησομένους δικαιούχους, ἤτοι:

α) Ἐπὶ ἰδιοκτησίας Ἀθανασίου Πέτκου. 1) Κτίσμα κεραμοσκεπὲς μ³ 190,30Χ300 δραχ., 2) παράπηγμα μ³ 16,50Χ200 δραχ., 3) μανδρότοιχος μ³ 3,60Χ200 δραχ., 4) περίφραξις μ.μ. 15Χ50 δραχ., 5) δένδρα ὀπωροφόρα 6Χ500 δραχ., 6) δένδρα καλλοπιστικὰ 7Χ300 δραχ., 7) κληματαριὲς 1Χ1.000 δραχ., 8) ἐλαῖαι 1Χ2.000 δραχ., 9) φρέαρ κτιστὸν 1Χ2.500 δραχ.

β) Ἐπὶ ἰδιοκτησίας Χρήστου Σφούγγαρη. 1) κτίσμα κεραμοσκεπὲς μ³ 422,50Χ400 δραχ., 2) παράπηγμα μ³ 18,40Χ80 δραχ., 3) μανδρότοιχος μ³ 1,50Χ200 δραχ., 4) σιδηρὰ θύρα καὶ κιγκλιδώματα χγμ. 170Χ20 δραχ., 5) δένδρα ὀπωροφόρα 6Χ400 δραχ., 6) δένδρα καλλοπιστικὰ 8Χ300 δραχ., 7) κληματαριὲς 3Χ1.000 δραχ.

Ἤδη ὁ καταθέτης, διὰ τῆς παρούσης δημοσιεύσεως, εἰδοποιεῖ περὶ τῆς γενομένης κατὰ τὰ ἀνωτέρω καταθέσεως τοὺς ὡς ἄνω ἰδιοκτήτας ἢ τοὺς ἀναγνωρισθησομένους κατὰ νόμον δικαιούχους τῆς παρακατατεθείσης ἀποζημιώσεως πρὸς γνῶσιν των καὶ διὰ τὰς νομίμους συνεπείας καὶ πρὸς πλήρη συντέλεσιν τῆς ἀπαλλοτριώσεως.

Ἐν Θεσσαλονίκῃ τῇ 28 Μαΐου 1977

Ὁ Πληρεξούσιος Δικηγόρος
ΜΙΧΑΗΛ Γ. ΚΑΪΚΗΣ

(Ἀριθ. τριπλ. Ταμείου Η' Ἀθην. 36276 τῆς 4.6.1977)

ΕΚ ΤΟΥ ΕΘΝΙΚΟΥ ΤΥΠΟΓΡΑΦΕΙΟΥ